
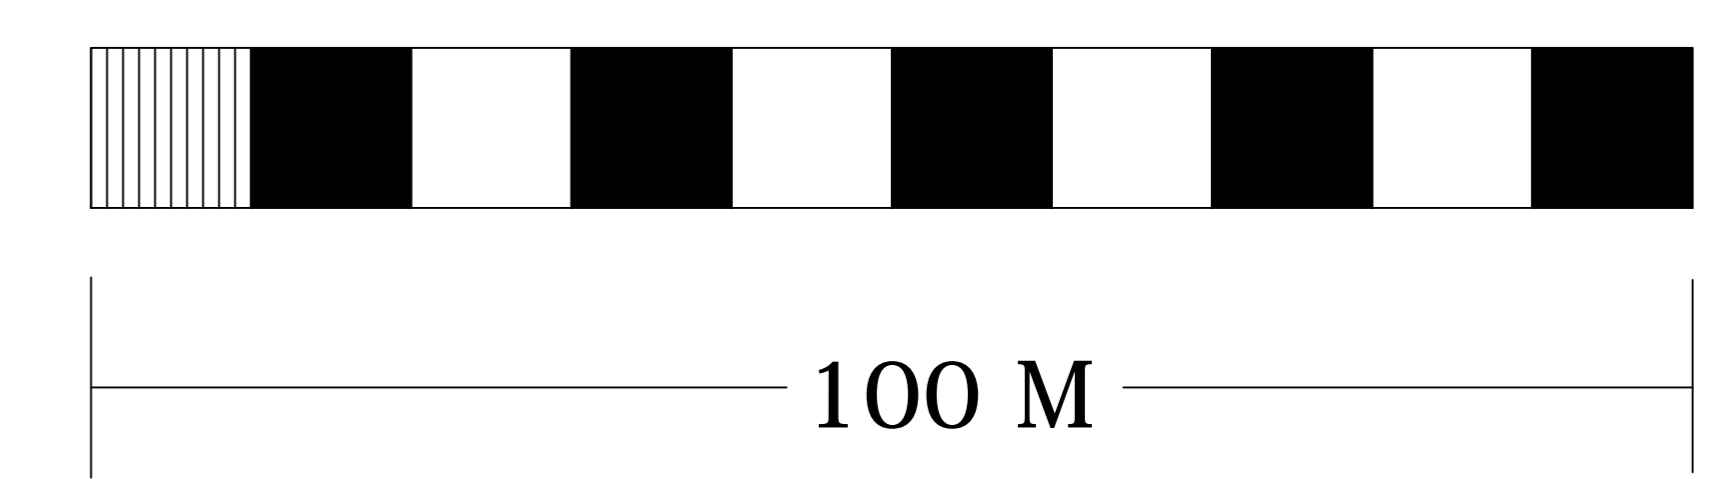


- wadi's
- groene wegversmallingen
- halfverharding kleischelpen
- Bestaande punaise verlagen
- Nieuwe bomen
- bestaande bestrating afkoppelen op permeokolken

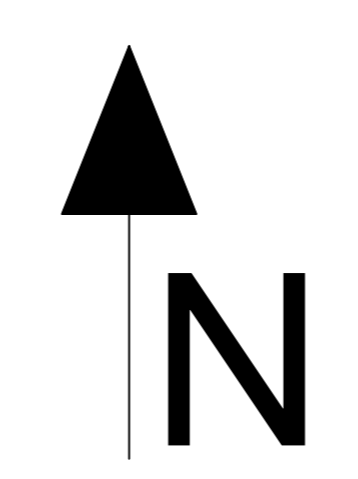

opdrachtnemer:		opdrachtgever: Gemeente Sint Anthonis	
		tel. 0485-388888 email: postbus@sintanthonis.nl www: sintanthonis.nl	
werk: kwaliteitsimpuls openbare ruimte Landhorst		tekening: van	
onderdeel: ontwerp Schapendreef 01		formaat: schaal:	
projectfase: concept 01- variant 3		status:	
getekend: Bart Huckriede	beoordeeld:	vrijgegeven:	
datum: 3e kwartaal 2020	datum:	datum:	
archiefnummer:	besteknummer:	tekeningnummer:	